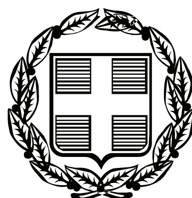


ΕΦΗΜΕΡΙΣ ΤΗΣ ΚΥΒΕΡΝΗΣΕΩΣ

ΤΗΣ ΕΛΛΗΝΙΚΗΣ ΔΗΜΟΚΡΑΤΙΑΣ

ΤΕΥΧΟΣ ΑΝΑΓΚΑΣΤΙΚΩΝ ΑΠΑΛΛΟΤΡΙΩΣΕΩΝ ΚΑΙ ΠΟΛΕΟΔΟΜΙΚΩΝ ΘΕΜΑΤΩΝ **Αρ. Φύλλου 269**

17 Οκτωβρίου 2011

ΑΠΟΦΑΣΕΙΣ

Αριθμ. 2833

Καθορισμός ορίων χερσαίας ζώνης αλιευτικού καταφυγίου Λακκώματος ν. Σαμοθράκης».

Ο ΓΕΝΙΚΟΣ ΓΡΑΜΜΑΤΕΑΣΑΠΟΚΕΝΤΡΩΜΕΝΗΣ ΔΙΟΙΚΗΣΗΣ ΜΑΚΕΔΟΝΙΑΣ - ΘΡΑΚΗΣ

Έχοντας υπόψη:

1. Τις διατάξεις των άρθρων 6 και 280 του Ν. 3852/2010 (ΦΕΚ 87/Α΄/7-6-2010) «Νέα Αρχιτεκτονική της Αυτοδιοίκησης και της Αποκεντρωμένης Διοίκησης - Πρόγραμμα Καλλικράτης».

2. Το Π.Δ. 142/2010 «Οργανισμός της Αποκεντρωμένης Διοίκησης Μακεδονίας- Θράκης» (ΦΕΚ 235/Α΄/ 27-12-2010).

3. Την υπ' αριθμ. οικ. 707/12-01-2011 (ΦΕΚ 130/Β΄/09-02-2011) απόφαση "Εξουσιοδότησης προς υπογραφή «Με εντολή Γενικού Γραμματέα» αποφάσεων, εγγράφων και άλλων πράξεων στον Προϊστάμενο Γενικής Διεύθυνσης Χωροταξικής και Περιβαλλοντικής Πολιτικής, στους Προϊσταμένους των Διευθύνσεων Σχεδιασμού και Ανάπτυξης, Δημόσιων Έργων, Ελέγχου Συντήρησης Έργων, Ελέγχου Κατασκευής Έργων, Τεχνικού Ελέγχου, Υδάτων, καθώς και στους Προϊσταμένους Τμημάτων αυτών της Γενικής Διεύθυνσης Χωροταξικής και Περιβαλλοντικής Πολιτικής της Αποκεντρωμένης Διοίκησης Μακεδονίας - Θράκης".

4. Τις διατάξεις του Ν. 2971/2001 (ΦΕΚ 285/τ.Α΄/19-12-2001) «Περί αιγιαλού και παραλίας» και ειδικότερα τα άρθρα 18, 19, 20 και 21 και ειδικότερα την παρ. 1 του άρθρου 21 όπως τροποποιήθηκε με το άρθρο 3 του Ν. 3153/2003 η οποία ορίζει:

Με απόφαση του φορέα διοίκησης και εκμετάλλευσης λιμένα, η οποία εκδίδεται ύστερα από σύμφωνη γνώμη των Υπουργείων Εμπορικής Ναυτιλίας, Οικονομίας και Οικονομικών, Περιβάλλοντος, Χωροταξίας και Δημοσίων Έργων, Πολιτισμού, του ΓΕΝ και της Διεύθυνσης Αλιείας του Υπουργείου Γεωργίας, καθορίζεται το όριο της χερσαίας και θαλάσσιας ζώνης λιμένα. Ο καθορισμός του ανωτέρω ορίου γίνεται με πράσινη γραμμή σε αντίγραφο του διαγράμματος καθορισμού του αιγιαλού ή σε άλλο διάγραμμα μικρότερης κλίμακας, που έχει συνταχθεί με τις ίδιες προδιαγραφές, ενημερωμένου βυθομετρικά μέχρι την ισοβαθή των 20 μέτρων. Το διάγραμμα θεωρείται για την ακρίβεια της αποτύπωσης από την αρμόδια Τεχνική Υπηρεσία του οικείου Ο.Τ.Α., σε περίπτωση μη ύπαρξης αυτής από την αρμόδια ΤΥΔΚ. Οι πιο πάνω γνώμες παρέχονται μέσα σε τρεις (3) μήνες από την λήψη σχεδίου απόφασης του αρμόδιου φορέα διοίκησης και εκμετάλλευσης λιμένα, που συνοδεύεται από το οικείο τοπογραφικό διάγραμμα. Σε περίπτωση που πιο πάνω τρίμηνη προθεσμία περάσει άπρακτη, ο καθορισμός του ορίου χερσαίας και θαλάσσιας ζώνης λιμένα γίνεται από τις άνω γραμμές. Με απόφαση του Υπουργού Εμπορικής Ναυτιλίας καθορίζονται οι λεπτομέρειες της παραγράφου αυτής.

5. Το υπ' αριθ. 426/12-04-2010 έγγραφο του Οργανισμού Λιμένα Αλεξανδρούπολης με θέμα "Έγκριση καθορισμού ορίων χερσαίας ζώνης αλιευτικού καταφυγίου Λακκώματος ν. Σαμοθράκης" με τα συνημμένα του.

6. Την υπ' αριθ. 5/19-12-2005 πράξη της Λιμενικής Επιτροπής Λ.Τ. Σαμοθράκης περί καθορισμού των ορίων της χερσαίας ζώνης αλιευτικού καταφυγίου Λακκώματος ν. Σαμοθράκης, η οποία συνοδεύεται από το συνημμένο στην παρούσα τοπογραφικό διάγραμμα καθορισμού χερσαίας ζώνης, κλίμακας 1:500, που συντάχθηκε από τον Στούρα Αναστάσιο, Αγρονόμο - Τοπογράφο Μηχανικό και θεωρήθηκε αρμοδίως.

7. Το υπ' αριθ. 8116.3/Φ18/01/02-02-2009 έγγραφο του Υπουργείου Εμπορικής Ναυτιλίας / Γενική Γραμματεία Λιμένων και Λιμενικής Πολιτικής / Διεύθυνση Λιμενικής Πολιτικής / Τμήμα Α΄.

8. Το υπ' αριθ. 1122250/8171/Β0010/16-12-2008 έγγραφο του Υπουργείου Οικονομίας και Οικονομικών / Γεν. Γραμ. Φορολογικών και Τελωνειακών Θεμάτων / Γεν. Διεύθυνση Δημόσιας Περιουσίας και Εθν. Κληροδοτημάτων / Διεύθυνση Δημόσιας Περιουσίας / Τμήμα Β΄.

9. Το υπ' αριθ. 1293/21-07-2008 έγγραφο του Υπουργείου Οικονομίας και Οικονομικών / Κτηματική Υπηρεσία Νομού Έβρου.

10. Το υπ' αριθ. Φ.544.5/587/27-08-2010 έγγραφο του Γ.Ε.Ν./ Διεύθυνση Α2/Τμήμα VI.

11. Το από Δεκέμβριο 2004 σχέδιο του Αγρονόμου - Τοπογράφου Μηχανικού Στούρα Αναστάσιου που συνοδεύει την πράξη 5/19-12-2005 της Λιμενικής Επιτροπής Λ.Τ. Σαμοθράκης.

12. Το υπ' αριθ. Φ4/3-1/2754/15-09-2009 έγγραφο του Υπουργείου Πολιτισμού/ Εφορεία Εναλίων Αρχαιοτήτων / Τμήμα Εναλίων Αρχαιολογικών Χώρων Μνημείων και Ερευνών.

13. Το υπ' αριθ. 2442/08-07-2009 έγγραφο του Υπουργείου Πολιτισμού / ΙΘ΄ Εφορεία Προϊστορικών και Κλασικών Αρχαιοτήτων.

14. Το υπ' αριθ. 514625/10-06-2010 έγγραφο του Υπουργείου Πολιτισμού και Τουρισμού / Ελληνικός Οργανισμός Τουρισμού / Γενική Διεύθυνση Ανάπτυξης / Διεύθυνση Τουριστικών Εγκαταστάσεων / Τμήμα Χωροταξίας και Περιβάλλοντος.

15. Την υπ' αριθ. 23/05/23-03-2011 απόφαση του Δ.Σ. του Ο.Λ.Α. Α.Ε., με την οποία εγκρίθηκαν τα όρια της χερσαίας ζώνης αλιευτικού καταφυγίου Λακκώματος ν. Σαμοθράκης, όπως αυτά είχαν καθοριστεί με την υπ' αριθ. 5/19-12-2005 πράξη της Λιμενικής Επιτροπής Λ.Τ. Σαμοθράκης και αποτυπώνονται στο τοπογραφικό διάγραμμα καθορισμού χερσαίας ζώνης, κλίμακας 1:500, που συντάχθηκε από τον Στούρα Αναστάσιο, Αγρονόμο - Τοπογράφο Μηχανικό και θεωρήθηκε αρμοδίως, και επειδή συμφωνούν όλοι οι αναφερόμενοι φορείς της παρ. 1 του άρθρου 21 του Ν. 2971/01 όπως ισχύει η παράγραφος αυτή σήμερα, αποφασίζουμε:

Εγκρίνουμε την υπ' αριθ. 23/05/23-03-2011 απόφαση του Δ.Σ. του Ο.Λ.Α. Α.Ε., με την οποία εγκρίθηκε ο καθορισμός των ορίων της χερσαίας ζώνης αλιευτικού καταφυγίου Λακκώματος ν. Σαμοθράκης, ν. Σαμοθράκης, όπως αυτά αποτυπώνονται με τις αντίστοιχες συντεταγμένες και μήκη τους στο τοπογραφικό διάγραμμα καθορισμού χερσαίας ζώνης, κλίμακας 1:500, που συντάχθηκε από τον Στούρα Αναστάσιο, Αγρονόμο - Τοπογράφο Μηχανικό και περιγράφονται ως εξής:

Η οριογραμμή της χερσαίας ζώνης αρχίζει από το σημείο Ω1, που βρίσκεται στο ανατολικό άκρο του τοιχίου προστασίας οικοπέδου της ψαροταβέρνας που βρίσκεται στην παραλία Λακκώματος και το οποίο συμπίπτει με το σημείο Α6 της οριογραμμής αιγιαλού, και εξασφαλίζεται επί πλέον από τους πίνακες συντεταγμένων (Χ, Ψ) του τοπογραφικού διαγράμματος που συνοδεύει την την υπ' αριθ. 5/19-12-2005 πράξη της Λιμενικής Επιτροπής Λ.Τ. Σαμοθράκης και είναι αναπόσπαστο τμήμα αυτής, ακολουθεί ευθεία γραμμή παράλληλα με την οριογραμμή του αιγιαλού μέχρι του σημείου Ω2 που συμπίπτει με το σημείο Α7 της οριογραμμής αιγιαλού και βρίσκεται σε απόσταση 47,37 μ από το σημείο Ω1, ακολουθεί ευθεία γραμμή μέχρι του σημείου Ω3, που συμπίπτει με το σημείο Α8 της οριογραμμής αιγιαλού και βρίσκεται σε απόσταση 20,89 μ από το σημείο Ω2, ακολουθεί ευθεία γραμμή παράλληλα της οριογραμμής αιγιαλού μέχρι του σημείου Ω4, και βρίσκεται σε απόσταση 11,81 μ από το σημείο Ω3, ακολουθεί ευθεία γραμμή μέχρι του σημείου Ω5 και βρίσκεται σε απόσταση 28,43 μ από το σημείο Ω4, ακολουθεί ευθεία γραμμή μέχρι το σημείο Ω6, που συμπίπτει με το σημείο Π9 της οριογραμμής παραλίας και βρίσκεται σε απόσταση 19,19 μ από το σημείο Ω5, ακολουθεί ευθεία γραμμή μέχρι του σημείου Ω7 και συμπίπτει με το σημείο Π10 της οριογραμμής παραλίας και βρίσκεται σε απόσταση 62,06 μ από το σημείο Ω6, ακολουθεί ευθεία γραμμή μέχρι το σημείο Ω8, που συμπίπτει με το σημείο Π11 της οριογραμμής παραλίας και βρίσκεται σε απόσταση 44,37 μ από το σημείο Ω7, ακολουθεί ευθεία γραμμή μέχρι του σημείου Ω9, που συμπίπτει με το σημείο Π12 της οριογραμμής παραλίας και βρίσκεται σε απόσταση 34,26 μ από το σημείο Ω8 και ακολουθεί ευθεία γραμμή μέχρι του σημείου Ω10, που συμπίπτει με το σημείο Π13 της οριογραμμής παραλίας και βρίσκεται σε απόσταση 34,26 μ από το σημείο Ω9. Τέλος, σύμφωνα με τις παρατηρήσεις των εγγράφων υπ' αριθ. 1122250/8171/Β0010/16-12-2008/ΥΠ.ΟΙ.Ο. / Γεν. Γραμ. Φορολογικών και Τελωνειακών Θεμάτων / Γεν. Δνση Δημ. Περιουσίας και Εθν. Κληροδοτημάτων / Δνση Δημ. Περιουσίας / Τμήμα Β΄ και Φ.544.5/587/27-08-2010 / Γ.Ε.Ν./Δνση Α2/Τμήμα VI, ακολουθεί ευθεία γραμμή μέχρι του σημείου Ω11, που συμπίπτει με το σημείο Α13 της οριογραμμής αιγιαλού και βρίσκεται σε απόσταση 14,65 μ από το σημείο Ω10, όπου είναι και το τέλος της οριογραμμής της χερσαίας ζώνης αλιευτικού καταφυγίου Λακκώματος.

Η οριογραμμή της χερσαίας ζώνης του αλιευτικού καταφυγίου Λακκώματος από το σημείο Ω1 έως και το σημείο Ω4 αυτής συμπίπτει συνεχώς με την οριογραμμή του Αιγιαλού, από το σημείο Ω4 έως και το σημείο Ω5 ακολουθεί βορειανατολική πορεία και συναντά την οριογραμμή Παραλίας, από το σημείο Ω5 έως και το σημείο Ω10 αυτής συμπίπτει συνεχώς με την οριογραμμή της Παραλίας και από το σημείο Ω10 έως και το σημείο Ω11 ακολουθεί νοτιοδυτική πορεία και συναντά την οριογραμμή Αιγιαλού, όπως εμφαίνετε στο συνημμένο στην παρούσα τοπογραφικό διάγραμμα, με κλίμακα 1:500.

Όλες οι κορυφές της οριογραμμής της Χερσαίας Ζώνης από Ω1 μέχρι και Ω11 εξασφαλίζονται από οριζοντιογραφική και υψομετρική εξάρτηση (ΕΓΣΑ 87), σύμφωνα με τον πίνακα συντεταγμένων Χ, Ψ του συνημμένου στην παρούσα τοπογραφικού διαγράμματος, κλίμακας 1:500.

Η παρούσα έγκριση μαζί με την εγκρινόμενη απόφαση 23/05/23-03-2011 του Δ.Σ. του Ο.Λ.Α. Α.Ε και το από Δεκέμβριο 2004 διάγραμμα καθορισμού των ορίων της χερσαίας ζώνης του αλιευτικού καταφυγίου Λακκώματος να δημοσιευθούν στην Εφημερίδα της Κυβερνήσεως σύμφωνα παρ. 2 του άρθρου 21 του Ν. 2971/01.

Η απόφαση αυτή να δημοσιευθεί στην Εφημερίδα της Κυβερνήσεως.

Κομοτηνή, 27 Σεπτεμβρίου 2011

Ο Γενικός Γραμματέας Αποκεντρωμένης Διοίκησης
ΕΥΘΥΜΙΟΣ Ν. ΣΩΚΟΣ

ΑΠΟΣΠΑΣΜΑ ΠΡΑΚΤΙΚΟΥ Νο 5
ΔΙΟΙΚΗΤΙΚΟΥ ΣΥΜΒΟΥΛΙΟΥ Ο.Λ.Α. Α.Ε.
Αριθμός Απόφασης 23/05/11

Στην Αλεξανδρούπολη, σήμερα την 23-03-2011, ημέρα Τρίτη και ώρα 18:00 π.μ. προσήλθαν στα γραφεία του Οργανισμού Λιμένος Αλεξανδρούπολης Α.Ε. τα μέλη του Διοικητικού Συμβουλίου της Ανώνυμης Εταιρείας "ΟΡΓΑΝΙΣΜΟΣ ΛΙΜΕΝΟΣ ΑΛΕΞΑΝΔΡΟΥΠΟΛΗΣ" (Ο.Λ.Α. Α.Ε.), κατόπιν της αριθμ. πρωτ.: 316/17-03-2011 Πρόσκλησης του Προέδρου, σε τακτική συνεδρίαση για συζήτηση και λήψη αποφάσεων επί των παρακάτω θεμάτων:

3. Έγκριση καθορισμού ορίων χερσαίας ζώνης αλιευτικού καταφυγίου Λακκώματος ν. Σαμοθράκης.

Παρόντες ήταν οι:

Τσέκης Παναγιώτης	Πρόεδρος Δ.Σ./ Ο.Λ.Α. Α.Ε.
Σκεύας Χρήστος	Δ/νων Σύμβουλος Ο.Λ.Α. Α.Ε.
Καβάζης Γεώργιος	Μέλος
Νάκος Στέργιος	Μέλος
Θεοδώρου Ευάγγελος	Μέλος
Ζωίδου Δέσποινα	Μέλος
Μπέρδου Αικατερίνη	Μέλος
Παρασάκης Αθανάσιος	Μέλος
Μουσουνάκης Άνθιμος	Μέλος
Γραμματέας του Δ.Σ./Ο.Λ.Α. Α.Ε.	Η Δουλούδη Ελένη

Αφού διαπιστώθηκε ότι υπάρχει η νόμιμη απαρτία, ο Πρόεδρος του Δ.Σ. κηρύσσει την έναρξη της συνεδρίασης και τα μέλη του Δ.Σ. εισέρχονται στη συζήτηση των θεμάτων της Ημερήσιας Διάταξης.

Θέμα 3ο: Έγκριση καθορισμού ορίων χερσαίας ζώνης αλιευτικού καταφυγίου Λακκώματος ν. Σαμοθράκης.

Για το 3ο θέμα της ημερήσιας διάταξης, ο Διευθύνων Σύμβουλος ενημερώνει το Δ.Σ. ότι η Λιμενικής Επιτροπή Λ.Τ. Σαμοθράκης, με την υπ' αριθ. 5/19-12-2005 πράξη της, η οποία συνοδεύεται από τοπογραφικό διάγραμμα καθορισμού χερσαίας ζώνης, κλίμακας 1:500, που συντάχθηκε από τον Στούρα Αναστάσιο, Αγρονόμο - Τοπογράφο Μηχανικό και θεωρήθηκε αρμοδίως, προχώρησε σε καθορισμό των ορίων της χερσαίας ζώνης αλιευτικού καταφυγίου Λακκώματος ν. Σαμοθράκης, προκειμένου:

α) υπάρχει υπεύθυνος φορέας διοίκησης, εκμετάλλευσης και λιμενικής ανάπτυξης,

β) διευκρινιστεί η εδαφική έκταση των υποχρεώσεων του φορέα διοίκησης,

γ) εκλείψουν αμφισβητήσεις για το αν μπορεί ή όχι να χρηματοδοτήσει και εκτελέσει έργα ο φορέας διοίκησης σε ορισμένη θέση,

δ) αποφεύγονται καταπατήσεις χώρων του Δημοσίου και

ε) βελτιωθούν οι πόροι του φορέα διοίκησης από τη χρήση και εκμετάλλευση των χώρων της ζώνης λιμένα για την πραγματοποίηση των επιδιωκόμενων από αυτό σκοπών.

Ακολούθως, με το υπ' αριθ. 2/10-04-2008 έγγραφό του, το Λ.Τ. Σαμοθράκης απέστειλε την ανωτέρω Πράξη και το τοπογραφικό διάγραμμα προς γνωμοδότηση, σύμφωνα με το άρθρο 21 του Ν. 2971/2001 (ΦΕΚ 285/Α΄).

Μετά από σχετικό ερώτημα της Διεύθυνσης Λιμενικής Πολιτικής της Γενικής Γραμματείας Λιμένων και Λιμενικής Πολιτικής του τ. ΥΕΝΑΝΠ, ο Ο.Λ.Α. Α.Ε. έχει ήδη εκφράσει τη σύμφωνη γνώμη του προς τον καθορισμό της χερσαίας ζώνης Λακκώματος (σύμφωνα με την ανωτέρω Πράξη Λ.Τ. Σαμοθράκης), με το υπ' αριθ. 1158/03-11-2008 έγγραφό του.

Στα πλαίσια της διαδικασίας γνωμοδοτήσεων από τα συναρμόδια Υπουργεία απεστάλησαν μεταξύ άλλων προς το Λ.Τ. Σαμοθράκης:

- το υπ' αριθ. 1122250/8171/Β0010 έγγραφο της Δ/νσης Δημ. Περιουσίας της Γεν. Δ/νσης Δημ. Περιουσίας και Εθν. Κληροδοτημάτων του τ. ΥΠ.ΟΙ.Ο και
- το υπ' αριθ. Φ.544.5/587/27-08-2010 έγγραφο Δ/νσης Α2 του Γ.Ε.Ν.,

με τα οποία εκφράζεται η σύμφωνη γνώμη για τον καθορισμό της χερσαίας ζώνης με την προϋπόθεση μερικής τροποποίησης του δυτικού ορίου αυτής, ώστε να κλείνει κάθετα στην ακτογραμμή.

Με την ουσιαστική πλέον ολοκλήρωση της συγχώνευσης του Ο.Λ.Α. Α.Ε. με το Λιμενικό Ταμείο Σαμοθράκης βάσει του Άρθρου 22 του Ν. 2450/2006 (ΦΕΚ 64/Α΄) και προκειμένου ολοκληρωθεί η διαδικασία καθορισμού των ορίων της χερσαίας ζώνης του αλιευτικού καταφυγίου Λακκώματος, το Δ.Σ. του Ο.Λ.Α. Α.Ε. καλείται να εγκρίνει τα όρια χερσαίας ζώνης αλιευτικού καταφυγίου Λακκώματος ν. Σαμοθράκης, με τις ανωτέρω τροποποιήσεις που αφορούν στο δυτικό όριο της χερσαίας ζώνης.

Το Δ.Σ. αφού έλαβε υπόψη του:

- Την παραπάνω εισήγηση του Διευθύνοντα Συμβούλου
- Την υπ' αριθ. 5/19-12-2005 πράξη της Λιμενικής Επιτροπής Λ.Τ. Σαμοθράκης και το τοπογραφικό διάγραμμα καθορισμού χερσαίας ζώνης αλιευτικού καταφυγίου Λακκώματος ν. Σαμοθράκης, κλίμακας 1:500, που συντάχθηκε από τον Στούρα Αναστάσιο, Αγρονόμο -Τοπογράφο Μηχανικό και θεωρήθηκε αρμοδίως.
- Το υπ' αριθ. 8116.3/Φ18/01/02-02-2009 έγγραφο της Διεύθυνσης Λιμενικής Πολιτικής της Γενικής Γραμματεία Λιμένων και Λιμενικής Πολιτικής του τ. Υ.Ε.Ν. προς το Λ.Τ. Σαμοθράκης.
- Το υπ' αριθ. 1122250/8171/Β0010 έγγραφο της Δ/νσης Δημ. Περιουσίας της Γεν. Δ/νσης Δημ. Περιουσίας και Εθν. Κληροδοτημάτων του τ. ΥΠ.ΟΙ.Ο προς το Λ.Τ. Σαμοθράκης.
- Το υπ' αριθ. Φ.544.5/587/27-08-2010 έγγραφο Δ/νσης Α2 του Γ.Ε.Ν. προς το Λ.Τ. Σαμοθράκης.
- Το γεγονός έχει παρέλθει άπρακτη η τρίμηνη προθεσμία για υποβολή απόψεων από τους υπόλοιπους φορείς της §1 του Άρθρου 21 του Ν. 2971/2001, όπως αυτές ζητήθηκαν με το υπ' αριθ. 2/10-04-2008 έγγραφο Λιμενικού Ταμείου Σαμοθράκης.
- Τις διατάξεις του Ν. 2971/2001 και ειδικότερα του άρθρου 21 περί «Καθορισμού χερσαίας και θαλάσσιας ζώνης λιμένα»
- Τις διατάξεις του Ν. 2932/2001, αποφασίζει ομόφωνα:

Εγκρίνει τα όρια της χερσαίας ζώνης αλιευτικού καταφυγίου Λακκώματος ν. Σαμοθράκης, όπως αυτά έχουν καθοριστεί με την υπ' αριθ. 5/19-12-2005 πράξη της Λιμενικής Επιτροπής Λ.Τ. Σαμοθράκης και αποτυπώνονται στο τοπογραφικό διάγραμμα καθορισμού χερσαίας ζώνης, κλίμακας 1:500, που συντάχθηκε από τον Στούρα Αναστάσιο, Αγρονόμο - Τοπογράφο Μηχανικό και θεωρήθηκε αρμοδίως, με μερική τροποποίηση του δυτικού ορίου αυτής, ώστε αυτό να κλείνει κάθετα στην ακτογραμμή και να καταλήγει στο σημείο Ω11, που συμπίπτει με το σημείο Α13 επί της γραμμής αιγιαλού.

Η οριοθέτηση της χερσαίας ζώνης αρχίζει από το σημείο Ω1, που βρίσκεται στο ανατολικό άκρο του τοιχίου προστασίας οικοπέδου της ψαροταβέρνας που βρίσκεται στην παραλία Λακκώματος και το οποίο συμπίπτει με το σημείο Α6 της οριογραμμής αιγιαλού, και εξασφαλίζεται επί πλέον από τους πίνακες συντεταγμένων (Χ, Ψ) του τοπογραφικού διαγράμματος που συνοδεύει την υπ' αριθ. 5/19-12-2005 πράξη της Λιμενικής Επιτροπής Λ.Τ. Σαμοθράκης και είναι αναπόσπαστο τμήμα αυτής, ακολουθεί ευθεία γραμμή παράλληλα με την οριογραμμή του αιγιαλού μέχρι του σημείου Ω2 που συμπίπτει με το σημείο Α7 της οριογραμμής αιγιαλού και βρίσκεται σε απόσταση 47,37 μ από το σημείο Ω1, ακολουθεί ευθεία γραμμή μέχρι του σημείου Ω3, που συμπίπτει με το σημείο Α8 της οριογραμμής αιγιαλού και βρίσκεται σε απόσταση 20,89 μ από το σημείο Ω2, ακολουθεί ευθεία γραμμή παράλληλα της οριογραμμής αιγιαλού μέχρι του σημείου Ω4, και βρίσκεται σε απόσταση 11,81 μ από το σημείο Ω3, ακολουθεί ευθεία γραμμή μέχρι του σημείου Ω5 και βρίσκεται σε απόσταση 28,43 μ από το σημείο Ω4, ακολουθεί ευθεία γραμμή μέχρι το σημείο Ω6, που συμπύπει με το σημείο Π9 της οριογραμμής παραλίας και βρίσκεται σε απόσταση 19,19 μ από το σημείο Ω5, ακολουθεί ευθεία γραμμή μέχρι του σημείου Ω7 και συμπίπτει με το σημείο Π10 της οριογραμμής παραλίας και βρίσκεται σε απόσταση 62,06 μ από το σημείο

Ω6, ακολουθεί ευθεία γραμμή μέχρι το σημείο Ω8, που συμπίπτει με το σημείο Π11 της οριογραμμής παραλίας και βρίσκεται σε απόσταση 44,37 μ από το σημείο Ω7, ακολουθεί ευθεία γραμμή μέχρι του σημείου Ω9, που συμπίπτει με το σημείο Π12 της οριογραμμής παραλίας και βρίσκεται σε απόσταση 34,26 μ από το σημείο Ω8, ακολουθεί ευθεία γραμμή μέχρι του σημείου Ω10, που συμπίπτει με το σημείο Π13 της οριογραμμής παραλίας και βρίσκεται σε απόσταση 34,26 μ από το σημείο Ω9 και τέλος ακολουθεί ευθεία γραμμή μέχρι του σημείου Ω11, που συμπίπτει με το σημείο Α13 της οριογραμμής αιγιαλού και βρίσκεται σε απόσταση 14,65 μ από το σημείο Ω10, όπου είναι και το τέλος της οριογραμμής της χερσαίας ζώνης Αλιευτικού καταφυγίου Λακκώματος.

Η οριογραμμή της χερσαίας ζώνης του Αλιευτικού καταφυγίου Λακκώματος από το σημείο Ω1 έως και το σημείο Ω4 αυτής συμπίπτει συνεχώς με την οριογραμμή του Αιγιαλού, από το σημείο Ω4 έως και το σημείο Ω5 ακολουθεί βορειανατολική πορεία και συναντά την οριογραμμή Παραλίας, από το σημείο Ω5 έως και το σημείο Ω10 αυτής συμπίπτει συνεχώς με την οριογραμμή της Παραλίας και από το σημείο Ω10 ακολουθεί νοτιοδυτική πορεία και συναντά την οριογραμμή Αιγιαλού, όπως εμφαίνετε στο συνημμένο τοπογραφικό διάγραμμα, με κλίμακα 1:500, που αποτελεί αναπόσπαστο τμήμα της απόφασης αυτής.

Έτσι, όλες οι κορυφές της οριογραμμής της Χερσαίας Ζώνης από Ω1 μέχρι και Ω11 εξασφαλίζονται από οριζοντιογραφική και υψομετρική εξάρτηση (ΕΓΣ Α87), σύμφωνα με τον πίνακα Α των συντεταγμένων Χ, Ψ ως ακολούθως:

ΠΙΝΑΚΑΣ Α

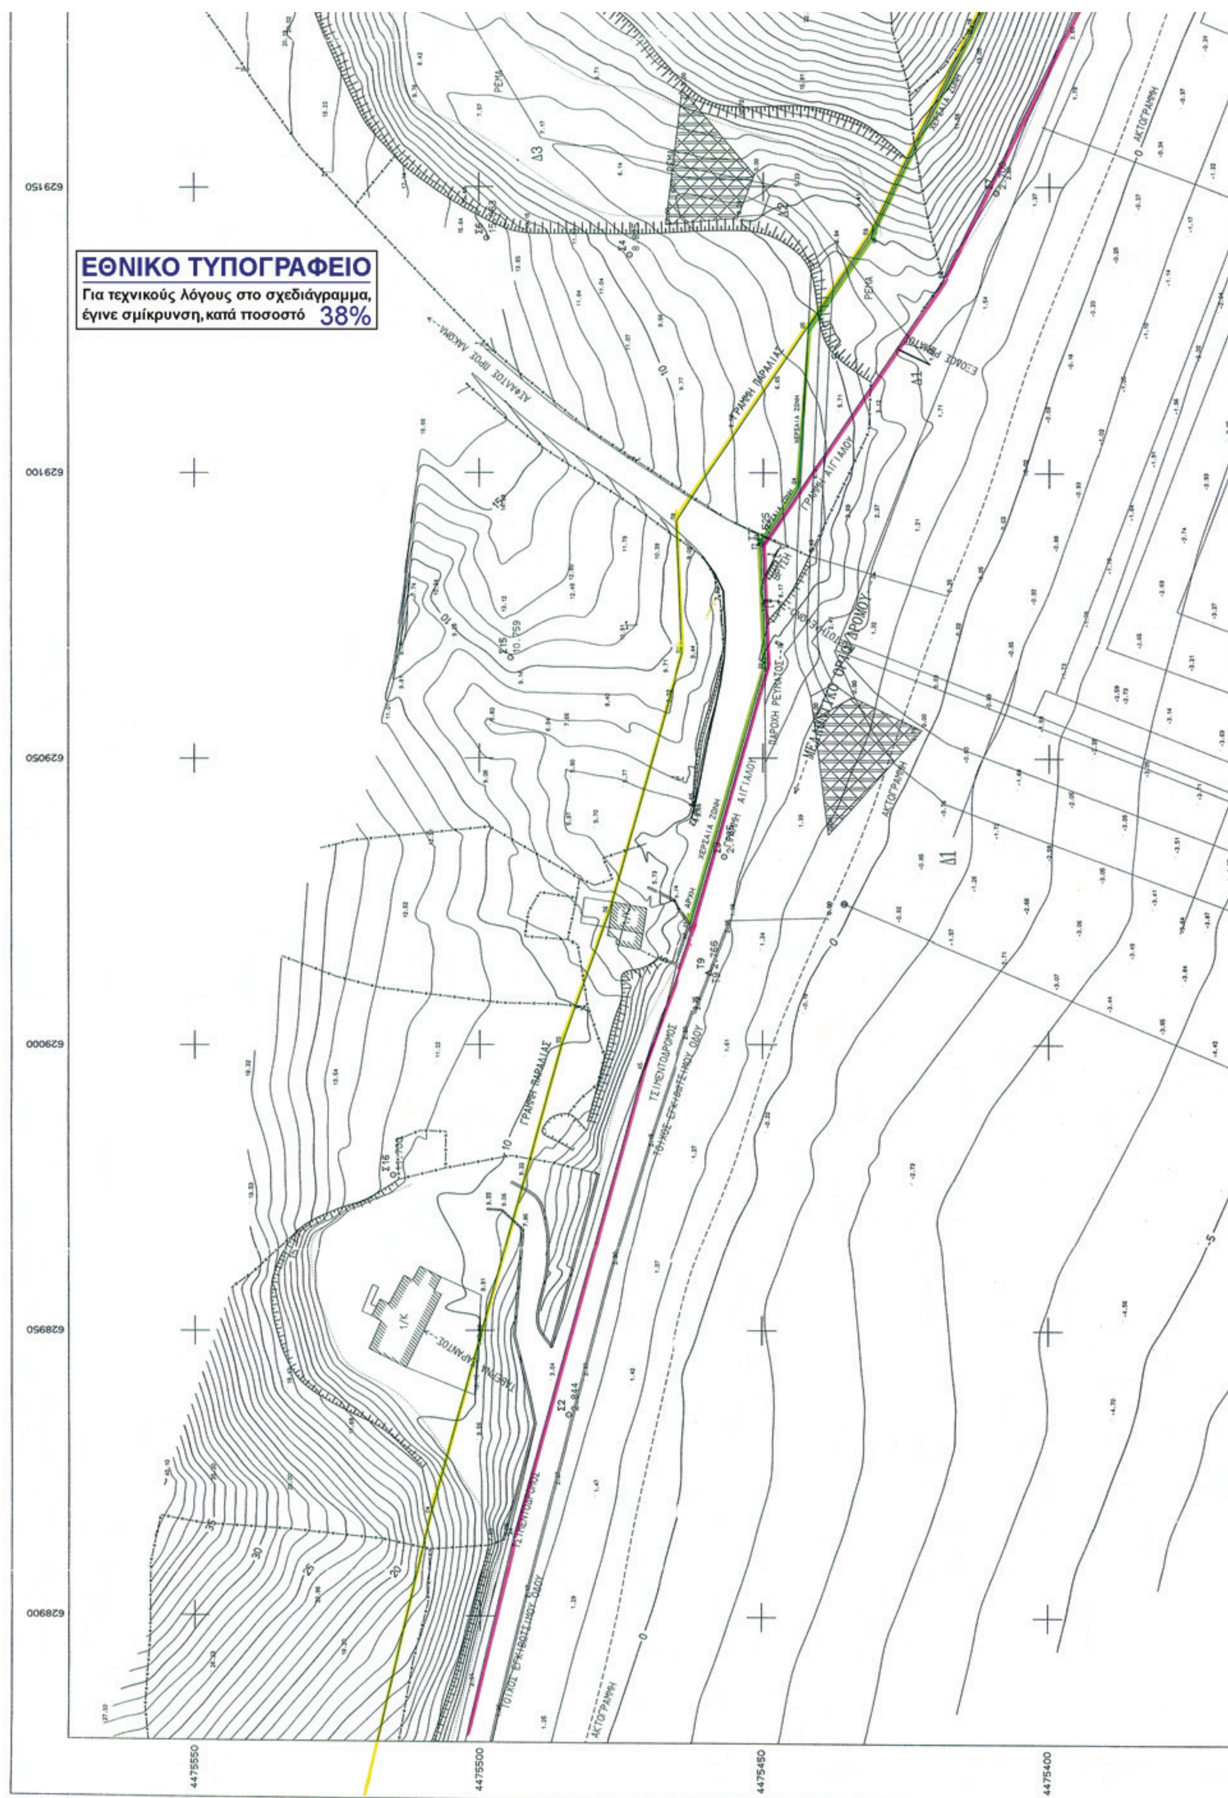
ΚΟΡΥΦΗ	Χ	Ψ
Ω1	629020,939	4475462,647
Ω2	629066,456	4475449,542
Ω3	629087,329	4475450,450
Ω4	629097,144	4475443,874
Ω5	629125,515	4475442,112
Ω6	629141,304	4475431,200
Ω7	629197,017	4475403,845
Ω8	629255,070	4475376,035
Ω9	629316,805	4475345,951
Ω10	629348,384	4475332,657
Ω11	629343,020	4475319,020

Εντός της παραπάνω Χερσαίας Ζώνης δεν υπάρχουν κτίσματα ή εκτάσεις που να ανήκουν σε ιδιώτες.

Ο καθορισμός των ορίων αιγιαλού και παραλίας εγκρίθηκε με την υπ' αριθ. 103996/3737/Β0010/17-05-2000 απόφαση Υπουργού Οικονομικών (ΦΕΚ 339/Δ΄/12-06-2000), η δε προέγκριση χωροθέτησης του έργου έγινε με την υπ' αριθ. 1795/27-09-2000 απόφαση της Δ/νσης ΠΕ.ΧΩ. της Περιφέρειας Ανατολικής Μακεδονίας - Θράκης.

Ο Πρόεδρος του Δ.Σ. της Ο.Λ.Α. Α.Ε.

ΠΑΝΑΓΙΩΤΗΣ ΤΣΕΚΗΣ


ΕΘΝΙΚΟ ΤΥΠΟΓΡΑΦΕΙΟ
Για τεχνικούς λόγους στο σχεδιάγραμμα, έγινε σμίκρυνση, κατά ποσοστό 38%
ΓΡΑΜΜΗ ΠΑΡΑΛΙΑΣ
ΓΡΑΜΜΗ ΑΙΓΙΑΛΟΥ
ΧΕΡΣΑΙΑ ΖΩΝΗ
ΑΚΤΟΓΡΑΜΜΗ
ΡΕΜΑ
ΤΣΙΜΕΝΤΟΔΡΟΜΟΣ
ΤΟΙΧΟΣ ΕΡΕΙΣΜΑΤΟΣ ΟΔΟΥ
ΠΑΡΟΧΗ ΡΕΥΜΑΤΟΣ
629150
629100
629050
629000
628950
628900
4475550
4475500
4475450
4475400

ΚΟΡΥΦΕΣ ΑΙΓΙΑΛΟΥ

ΣΗΜΕΙΟ	X	Y	ΣΗΜΕΙΟ	X	Y	ΣΗΜΕΙΟ	X	Y	ΣΗΜΕΙΟ	X	Y
Α4	628914.160	4475494.160	Α5	628995.480	4475471.330	Α6	629018.180	4475463.080	Α7	629066.414	4475449.190
Α8	629087.344	4475450.100	Α9	629133.950	4475418.480	Α10	629190.620	4475390.660	Α11	629249.697	4475362.842
Α12	629310.750	4475332.610	Α13	629343.020	4475319.020						

ΚΟΡΥΦΕΣ ΠΑΡΑΛΙΑΣ

ΣΗΜΕΙΟ	X	Y	ΣΗΜΕΙΟ	X	Y	ΣΗΜΕΙΟ	X	Y	ΣΗΜΕΙΟ	X	Y
Π4	628917.900	4475508.690	Π5	629000.070	4475485.610	Π6	629022.820	4475477.350	Π7	629068.210	4475464.280
Π8	629091.650	4475465.300	Π9	629141.500	4475431.490	Π10	629197.170	4475404.160	Π11	629255.222	4475376.350
Π12	629316.950	4475346.270	Π13	629348.520	4475332.980						

ΚΟΡΥΦΕΣ ΧΕΡΣΑΙΑΣ ΖΩΝΗΣ

ΣΗΜΕΙΟ	X	Y	ΣΗΜΕΙΟ	X	Y	ΣΗΜΕΙΟ	X	Y	ΣΗΜΕΙΟ	X	Y
Ω1	629020.939	4475462.647	Ω2	629066.456	4475449.542	Ω3	629087.329	4475450.450	Ω4	629097.144	4475443.874
Ω5	629125.515	4475442.112	Ω6	629141.304	4475431.200	Ω7	629197.017	4475403.845	Ω8	629255.070	4475376.035
Ω9	629316.805	4475345.951	Ω10	629348.384	4475332.657	Ω11(*)	629343.020	4475319.020			

(*) Τροποποίηση Δυτικού Ορίου σύμφωνα με την υπ' αριθ. 23/05/23-03-2011 Απόφαση Δ.Σ. Ο.Λ.Α. Α.Ε.

ΤΟΠΟΓΡΑΦΙΚΟ ΔΙΑΓΡΑΜΜΑ
ΧΕΡΣΑΙΑΣ ΖΩΝΗΣ ΛΙΜΕΝΑ ΛΑΚΚΩΜΑΤΟΣ

ΠΕΡΙΟΧΗ - ΛΑΚΚΩΜΑ ΣΑΜΟΘΡΑΚΗΣ
ΔΗΜΟΣ - ΣΑΜΟΘΡΑΚΗΣ
ΑΡΜΟΔΙΑ Δ.Ο.Υ - ΑΛΕΞΑΝΔΡΟΥΠΟΛΗΣ
ΝΟΜ. ΔΙΑΜΕΡΙΣΜΑ ΕΒΡΟΥ

ΚΛΙΜΑΚΑ 1/500

ΟΡΙΖΟΝΤΙΟΓΡΑΦΙΚΗ ΚΑΙ ΥΨΟΜΕΤΡΙΚΗ ΕΞΑΡΤΗΣΗ - ΕΓΣΑ87

- Δ Τριγωνομετρικό
- ο Στάση
- Συρματόπλεγμα
- Οριο
- Οριο
- Μανδρότοιχος
- Μανδρότοιχος με συρματόπλεγμα
- Ξηρολιθιά
- Φυσικό πρανές
- Στύλος ΔΕΗ
- Στύλος ΟΤΕ
- Εικονοστάσι
- Γραμμή Αιγιαλού (Κόκκινη)
- Γραμμή Παραλίας (Κίτρινη)
- Γραμμή Χερσαίας Ζώνης (Πράσινη)

Οι γραμμές Αιγιαλού και Παραλίας περάστηκαν απο τις συντεταγμένες των κορυφών τους αναλυτικά απο το διάγραμμα επίσημου καθορισμού τους. που εγκρίθηκε με την με αριθμό 1039967/3737/Β0010/17-5-00 Απόφαση του Υπουργείου Οικονομικών που δημοσιεύθηκε στο αριθ. 339/12-6-00 ΦΕΚ (Δ) Η δέ προέγκριση χωροθέτησης του έργου έγινε με την με αριθμό -Πρωτ 1795/27-9-00 Απόφαση της Διεύθυνσης ΠΕΧΩ της Περιφέρειας Αν.Μακεδονίας Θράκης.

Εντός της Χερσαίας ζώνης δεν υπάρχουν κτίσματα

Το παρόν τοπογραφικό διάγραμμα συνοδεύει την την με αριθμ 5/19-12-05 πράξη της Λιμενικής Επιτροπής Ν. Εβρου και την υπ' αριθ. 23/05/23-03-2011 Απόφαση Δ.Σ. Ο.Λ.Α. Α.Ε.

Οριογραμμή Αιγιαλού (Α1-.......Α13)
Οριογραμμή Παραλίας (Π1-.......Π13)
Οριογραμμή Χερσαίας ζώνης (Ω1-.....Ω11)

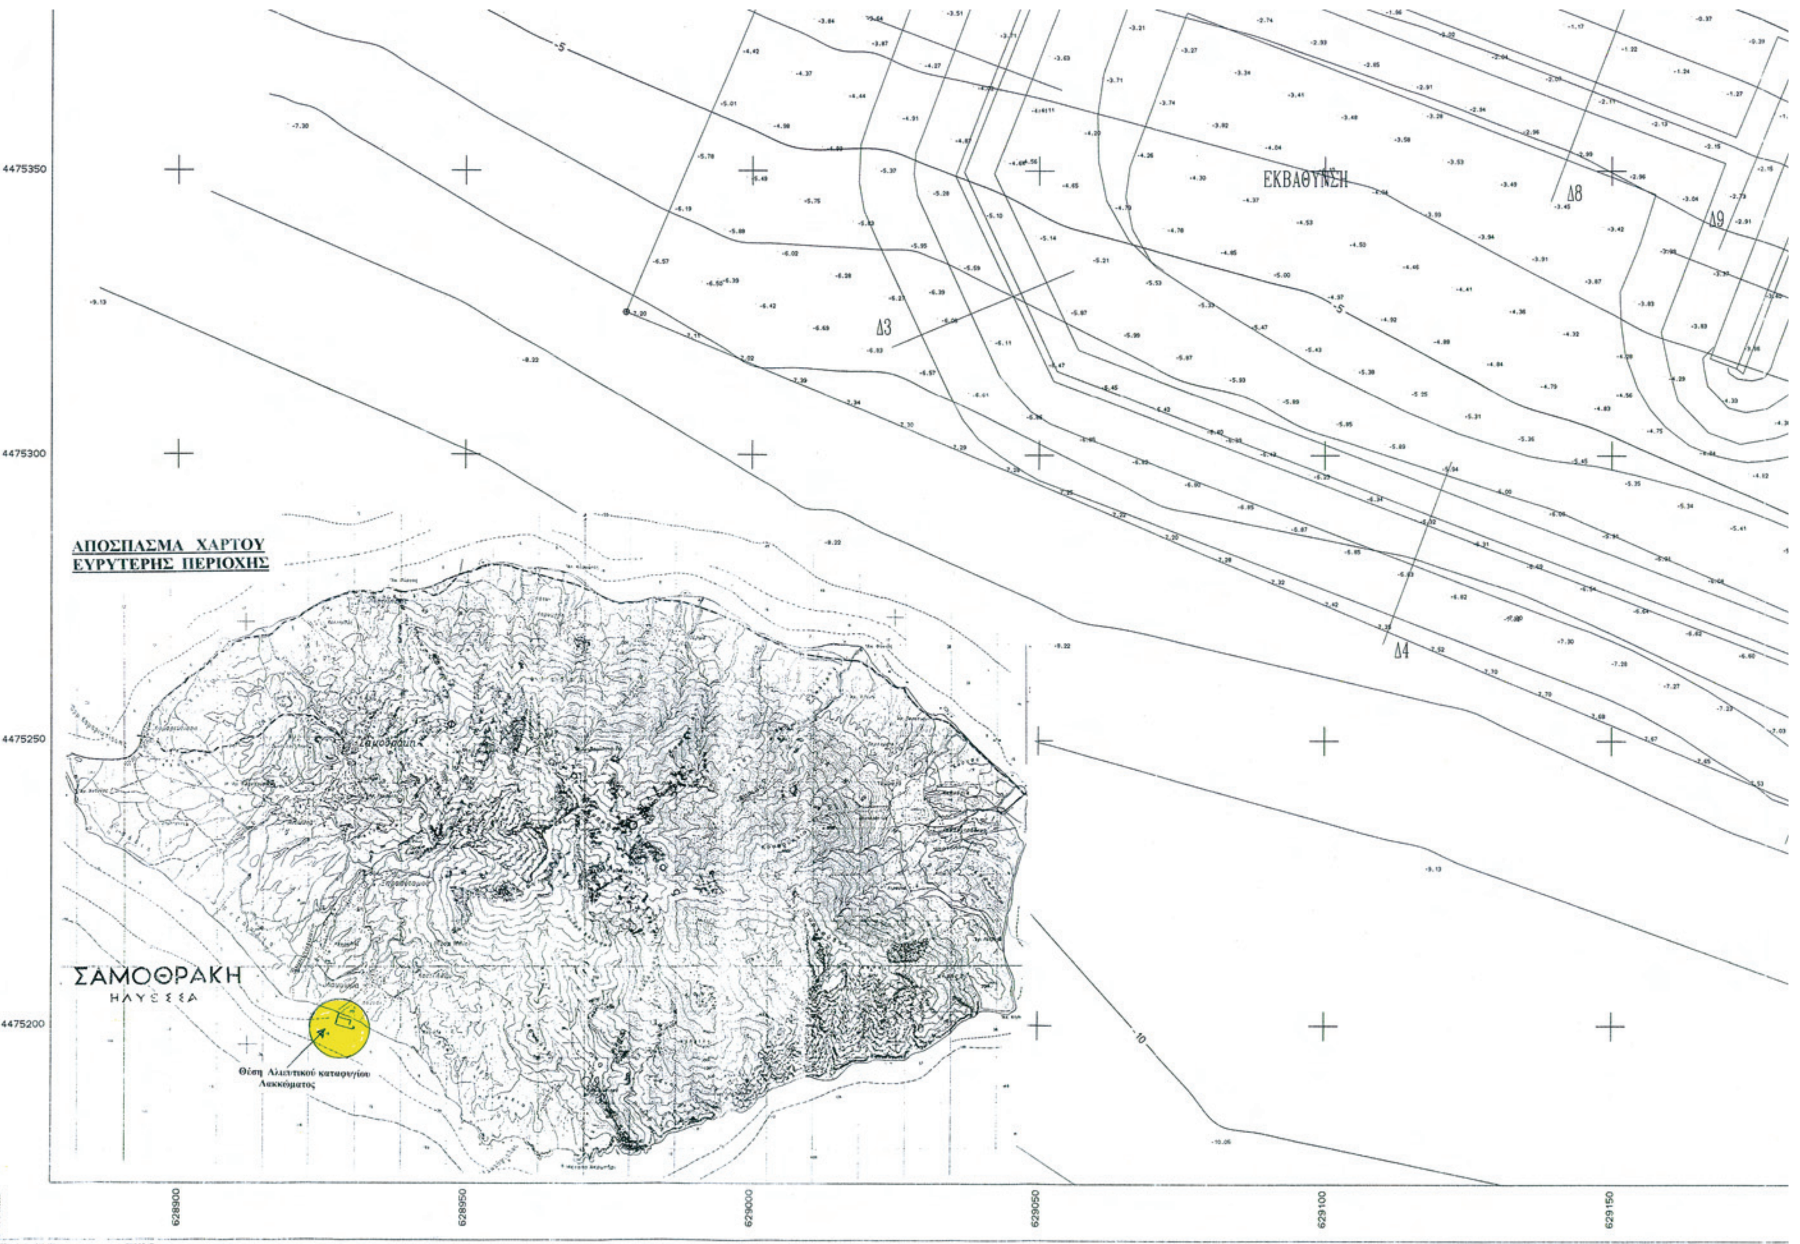
Η ΠΡΟΕΔΡΟΣ

Αντωνάκη Χρυσ.

ΤΑ ΜΕΛΗ

Γενονικολάκης
Βασιλουδής Β.
ΜΑΜΟΥΓΙΟΡΓΗΣ Κ. Πέτρος
Σημαιοφόρος Λ.Σ.
Πλήνιας Ιωάννης
Γιασλάς Ζήνωνας

ΑΛΕΞΑΝΔΡΟΥΠΟΛΗ 19-12-2005


ΕΚΒΑΘΥΝΣΗ
Δ9
Δ8
Δ4
Δ3
ΑΠΟΣΠΑΣΜΑ ΧΑΡΤΟΥ
ΕΥΡΥΤΕΡΗΣ ΠΕΡΙΟΧΗΣ
ΣΑΜΟΘΡΑΚΗ
Θέση Αλιευτικού καταφυγίου
Λακκώματος
4475350
4475300
4475250
4475200
628900
628950
629000
629050
629100
629150

ΑΛΕΞΑΝΔΡΟΥΠΟΛΗ 19-12-2005



ΕΛΛΗΝΙΚΗ ΔΗΜΟΚΡΑΤΙΑ
ΝΟΜΑΡΧ. ΑΥΤΟΔΙΟΙΚΗΣΗ ΕΒΡΟΥ-ΡΟΔΟΠΗΣ Ν.Δ ΕΒΡΟΥ
ΔΙΕΥΘΥΝΣΗ ΤΕΧΝΙΚΩΝ ΥΠΗΡΕΣΙΩΝ

ΜΕΛΕΤΗ ΑΛΙΕΥΤΙΚΟΥ ΚΑΤΑΦΥΓΙΟΥ
ΛΑΚΚΩΜΑΤΟΣ ΝΗΣΟΥ ΣΑΜΟΘΡΑΚΗΣ

ΤΟΠΟΓΡΑΦΙΚΗ ΜΕΛΕΤΗ

ΕΘΕΩΡΗΘΗ
Αλεξ/πολη 5/4/2007
Ο Προϊστάμενος Τ.Υ.Δ.Κ
ΓΕΩΡΓΙΟΣ Ε. ΚΑΒΟΥΡΑΣ
Η/Μ ΜΗΧΑΝΙΚΟΣ με Α' β

ΚΛΙΜΑΚΑ 1:500
ΙΣΟΔΙΑΣΤΑΣΗ: 1.00

ΔΙΑΓΡΑΜΜΑ ΚΑΘΟΡΙΣΜΟΥ ΧΕΡΣΑΙΑΣ ΖΩΝΗΣ

ΜΕΛΕΤΗΤΗΣ:
ΣΤΟΥΡΑΣ ΑΝΑΣΤΑΣΙΟΣ
Τοπογράφος Μηχ/κος Ε.Μ.Π.

ΑΡ. ΣΧΕΔΙΟΥ 1
ΗΜΕΡΟΜΗΝΙΑ ΔΕΚΕΜΒΡΙΟΣ 2004

Δ.Τ.Υ.Ν.Δ ΕΒΡΟΥ	ΕΠΙΒΛΕΨΗ	Ο ΕΠΙΒΛΕΠΩΝ ΜΗΧΑΝΙΚΟΣ	ΕΛΕΥΘΕΡΙΑΔΗΣ ΓΕΩΡΓΙΟ
	ΕΛΕΓΧΟΣ	Ο ΠΡΟΙΣΤΑΜΕΝΟΣ	ΨΑΡΑΣ ΑΠΟΣΤΟΛΟΣ
	ΘΕΩΡΗΣΗ	Ο ΔΙΕΥΘΥΝΤΗΣ	ΜΑΝΑΝΑΣ ΔΗΜΗΤΡΙΟΣ
	ΕΓΚΡΙΣΗ	ΕΓΚΡΙΤΙΚΗ ΑΠΟΦΑΣΗ	

ΓΡΑΜΜΗ ΠΑΡΑΛΙΑΣ
ΓΡΑΜΜΗ ΑΙΓΙΑΛΟΥ
ΑΚΤΟΓΡΑΜΜΗ
4475350 4475300 4475250 4475200
629350 629300 629250 629200
Δ7 Δ5
ΑΡΧΕΙΟ: ORIZ500.FPL

